


Reptilienbörse Gießen - Halle 4 & Foyer

Reservierungsplan

97 Bierzelttische
10 weiße Tische

2 Starkstromkabel 16 A (15m)
3 kurze Starkstromkabel je 10m
3 Verteilwürfel 16/32A
2 Adapter

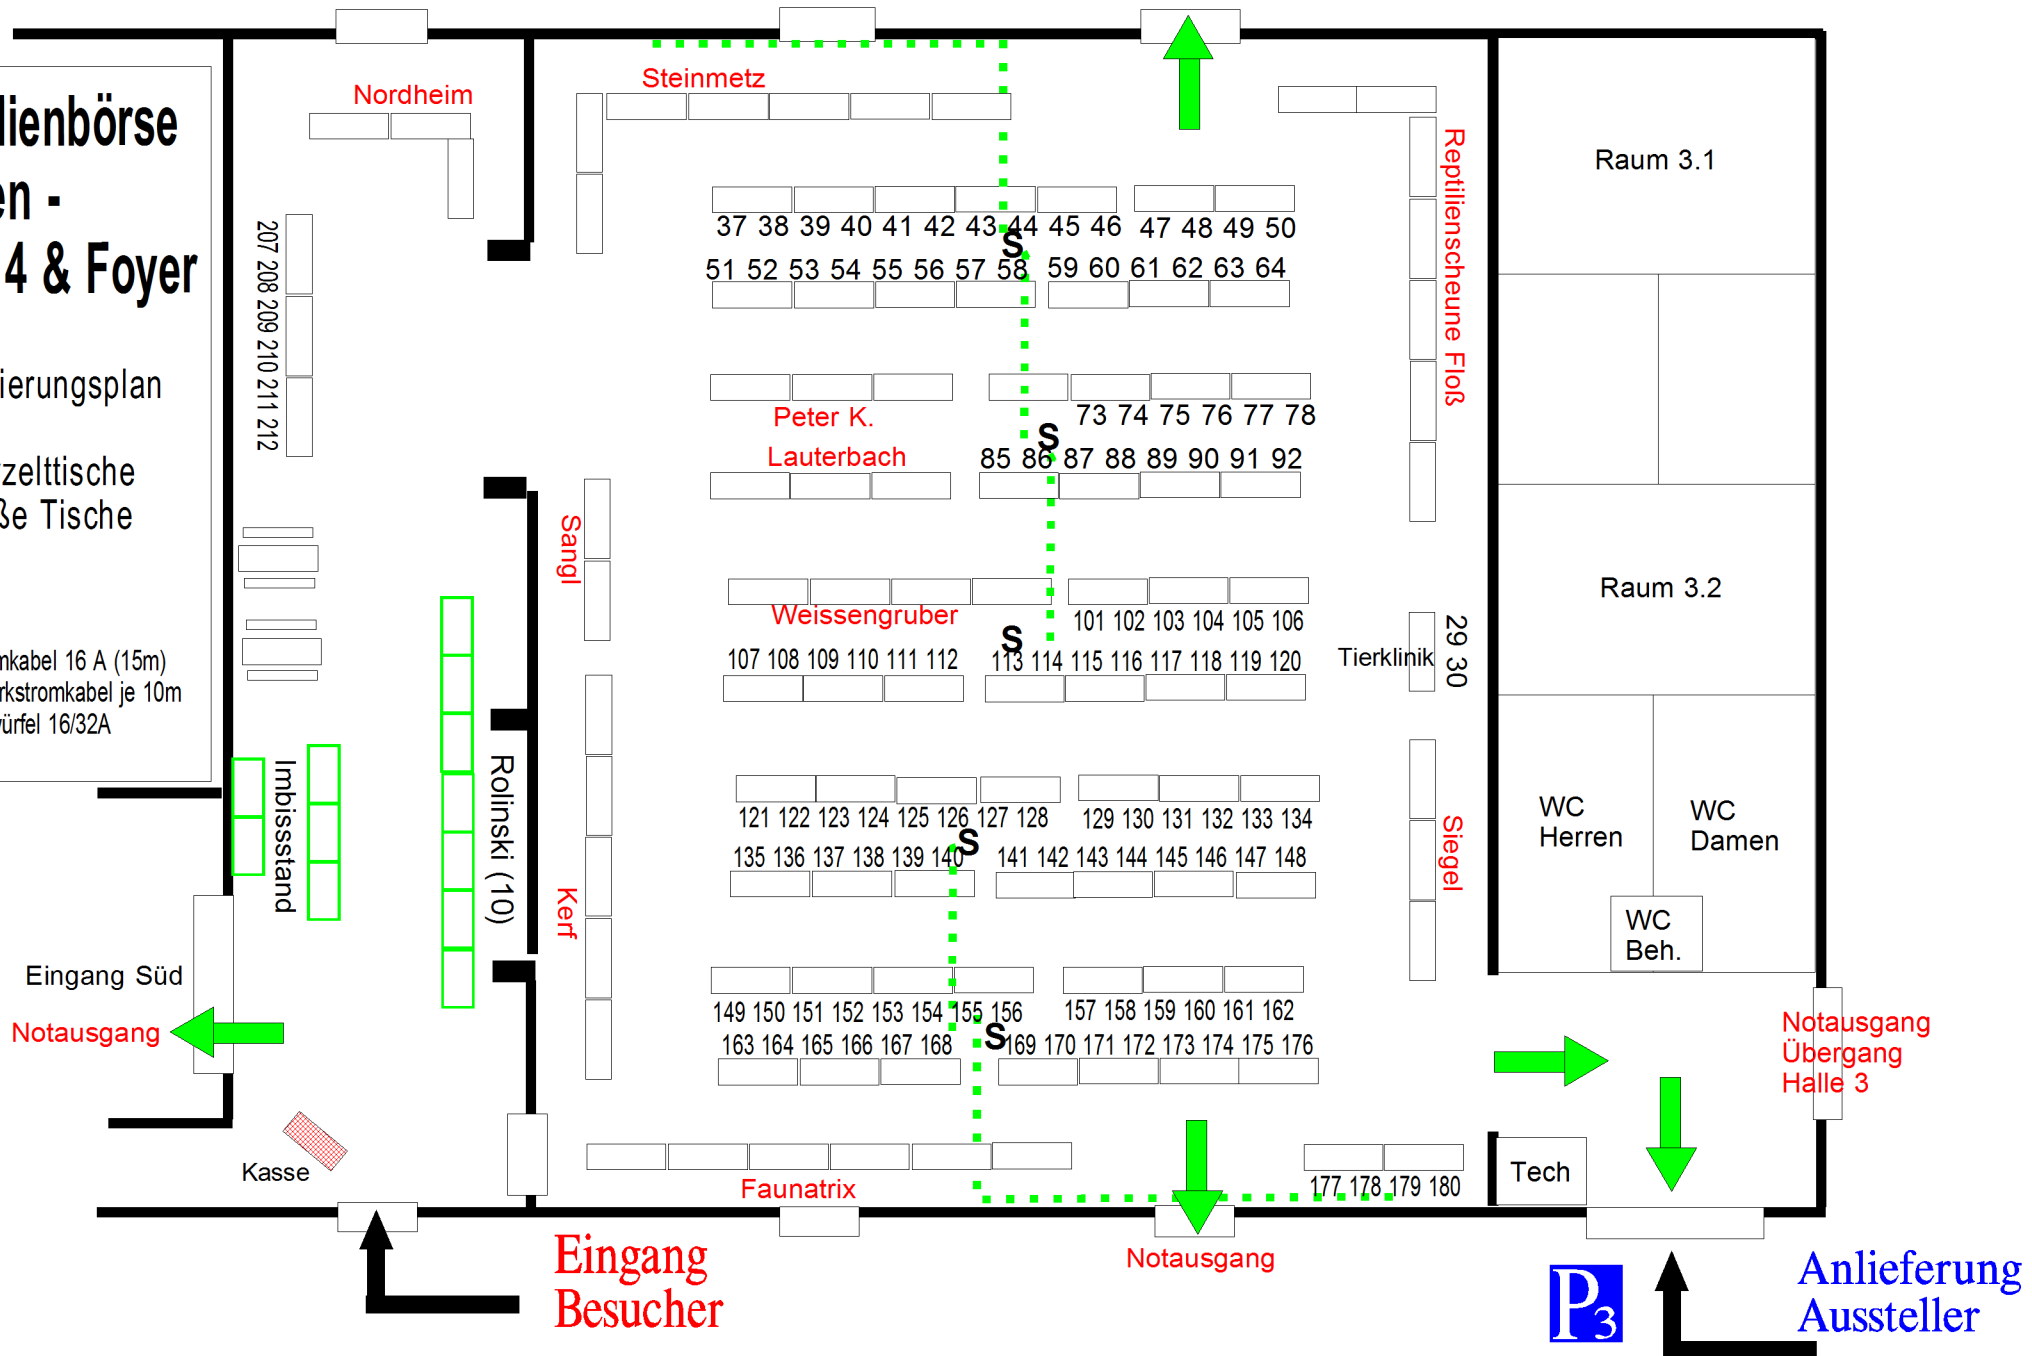

- - - - - S = Stromverlauf
- A-E = Aufteilung Standreihen
- ➔ = Fluchtwege
- = noch frei
- = 2,2m (1 Bierzelttisch)
- = 1,5m (weißer Tisch)
- = Bühnenelement